




MA VIE DE BASKET - PLAN LUMIERE

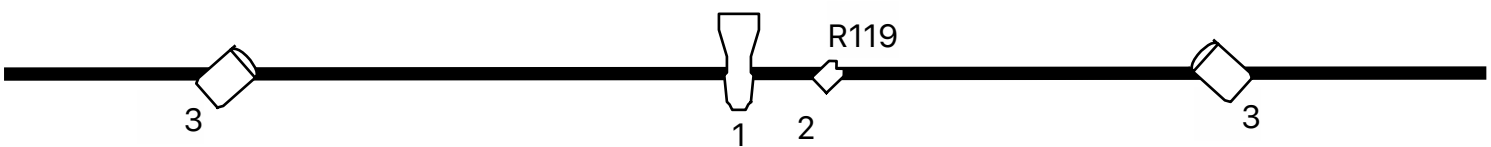

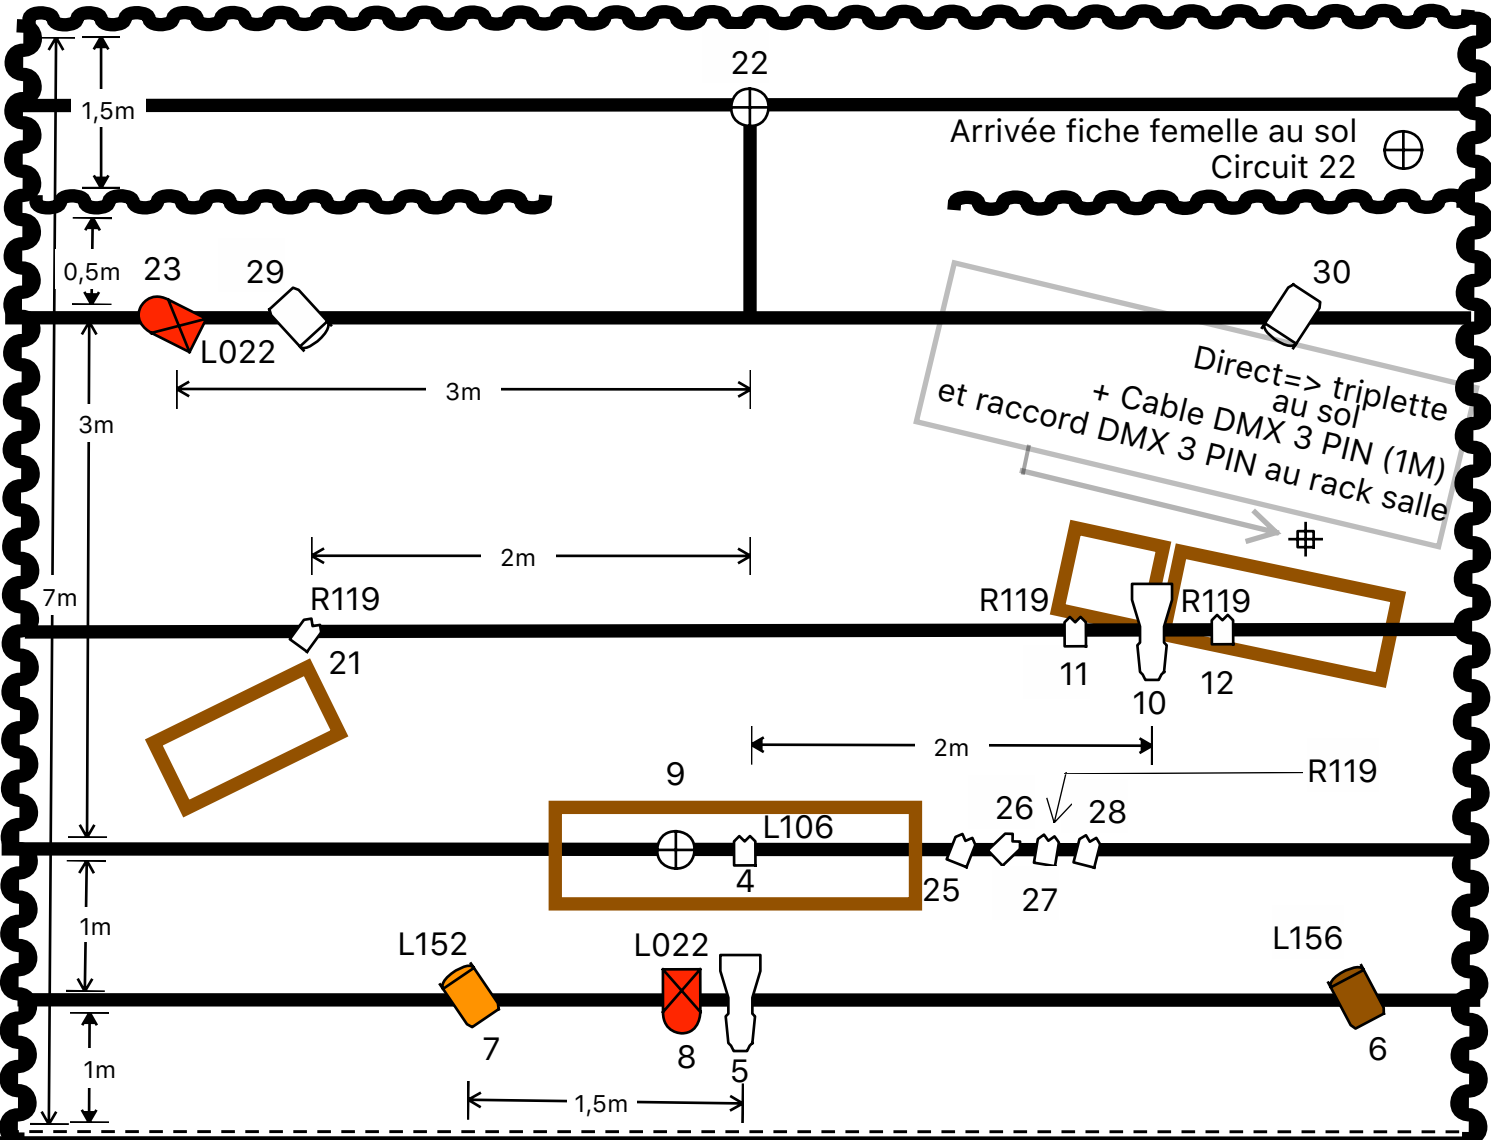

LEGENDE

 : Découpe ETC

 : PAR 36

 : Source lumineuse amenée par la compagnie

 : PC 500W ou 1KW

 : PAR CP62

 : Décors